

Сообщение о возможном установлении публичного сервитута

от 25.08.2026

Комитет по управлению муниципальным имуществом города Юрги информирует, что по обращению ООО «Кузбасская энергосетевая компания» рассматривается ходатайство об установлении публичного сервитута в целях размещения электросетевого объекта:

- «Сооружение линейное электротехническое: ВЛИ-0,4 кВ от опоры №3 Ф-0,4-2; КТП№ 339-10/0.4 кВ до границы земельного участка хозяйственного блока, расположенного: ул.Полевая з/у 51, к.н.42:36:0102002:3380, г. Юрга».

Описание местоположения земельного участка, в отношении которого испрашивается публичный сервитут: на землях населенных пунктов в границах Юргинского городского округа в кадастровом квартале 42:36:0102002: - площадью 12кв.м.

Описание местоположения границ публичного сервитута представлено в графическом описании.


Адрес, по которому заинтересованные лица могут ознакомиться с поступившим ходатайством об установлении публичного сервитута и прилагаемыми к нему документами: г. Юрга, пр. Победы, 13, кабинет 511. Телефон: 8 (38451) 4-68-65

Время приема заинтересованных лиц: пн – пт, с 9-00 до 16-00, обед с 12-30 до 13-30.

Правообладатели земельного участка, в отношении которого испрашивается публичный сервитут, если их права не зарегистрированы в Едином государственном реестре недвижимости, в течение пятнадцати дней со дня опубликования сообщения, подают в КУМИ г. Юрги, заявления об учете их прав на земельный участок с приложением копий документов, подтверждающих эти права. В таких заявлениях указывается способ связи с правообладателями земельного участка, в том числе их почтовый адрес и (или) адрес электронной почты. Правообладатели земельного участка, подавшие такие заявления по истечении указанного срока, несут риски невозможности обеспечения их прав в связи с отсутствием информации о таких лицах и их правах на земельный участок.

Данное сообщение о возможном установлении публичного сервитута размещено на официальном сайте Администрации города Юрги <https://www.yurga.org/>, сайте Комитета по управлению муниципальным имуществом г. Юрги <https://yurgakumi.kemobl.ru/>, в сетевом издании «Газета «Резонанс-Ю» <https://www.vestnik-yurga.ru/>.

Председатель КУМИ г.Юрги

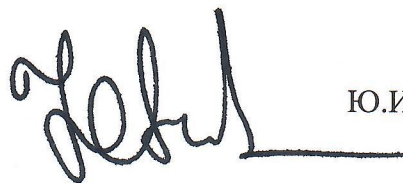

Ю.И. Лукашова



Схема расположения границ публичного сервитута

ОПИСАНИЕ ГРАНИЦ ПУБЛИЧНОГО СЕРВИТУТА

Местоположение публичного сервитута - Российская Федерация, Кемеровская область-Кузбасс, Юргинский городской округ, г. Юрга, на землях населенных пунктов в кадастровом квартале № 42:36:0102002 - площадью 12 кв.м;

Публичный сервитут - под сооружение линейное электротехническое:
ВЛИ-0,4 кВ от опоры № 3 Ф-0,4-2; КТП №339 - 10/0,4 кВ до границы земельного участка хозяйственного блока, расположенного:
ул. Полевая з/у 51, к.н.42:36:0102002:3380, г. Юрга

- площадь публичного сервитута – 12 кв.м;
- система координат – МСК-42, зона-1;
- метод определения координат характерных точек -
 - метод спутниковых геодезических измерений (определений);
- средняя квадратическая погрешность положения характерных точек – 0,10 (м).

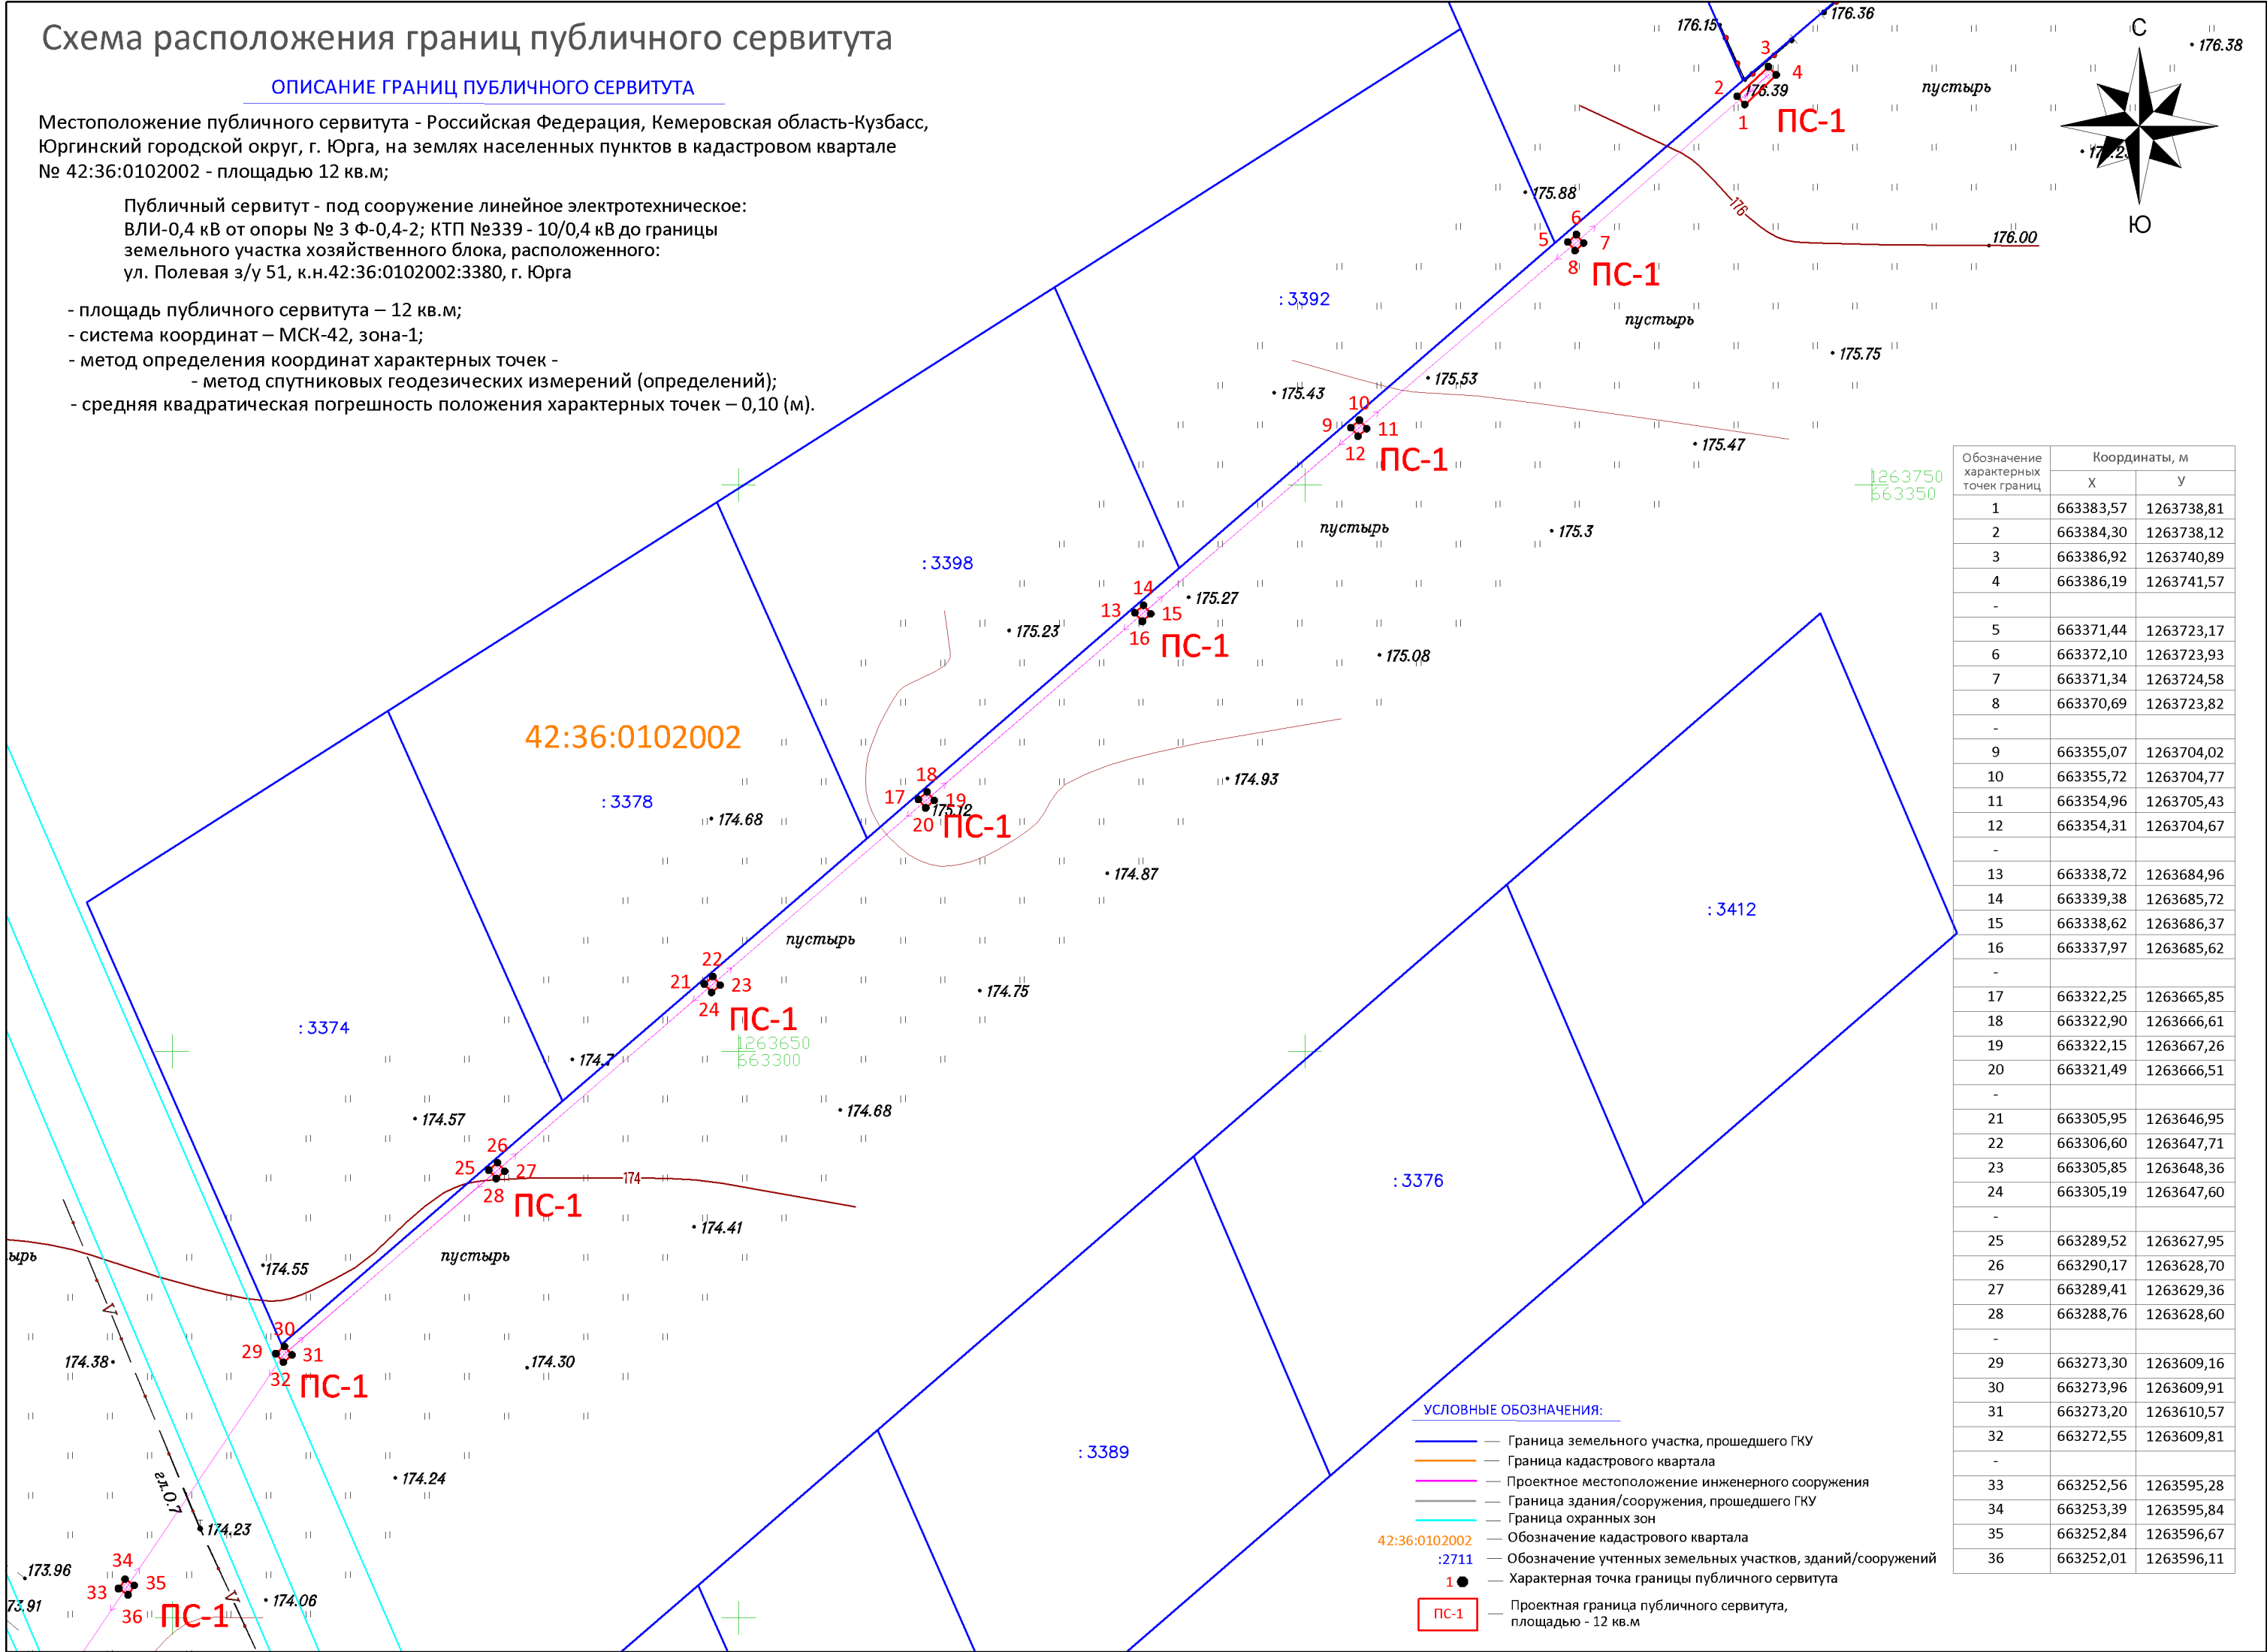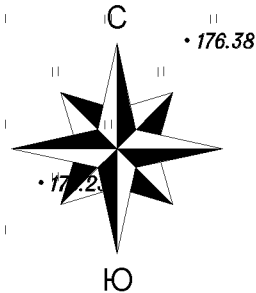

Обозначение характерных точек границ	Координаты, м	
	Х	У
1	663383,57	1263738,81
2	663384,30	1263738,12
3	663386,92	1263740,89
4	663386,19	1263741,57
-		
5	663371,44	1263723,17
6	663372,10	1263723,93
7	663371,34	1263724,58
8	663370,69	1263723,82
-		
9	663355,07	1263704,02
10	663355,72	1263704,77
11	663354,96	1263705,43
12	663354,31	1263704,67
-		
13	663338,72	1263684,96
14	663339,38	1263685,72
15	663338,62	1263686,37
16	663337,97	1263685,62
-		
17	663322,25	1263665,85
18	663322,90	1263666,61
19	663322,15	1263667,26
20	663321,49	1263666,51
-		
21	663305,95	1263646,95
22	663306,60	1263647,71
23	663305,85	1263648,36
24	663305,19	1263647,60
-		
25	663289,52	1263627,95
26	663290,17	1263628,70
27	663289,41	1263629,36
28	663288,76	1263628,60
-		
29	663273,30	1263609,16
30	663273,96	1263609,91
31	663273,20	1263610,57
32	663272,55	1263609,81
-		
33	663252,56	1263595,28
34	663253,39	1263595,84
35	663252,84	1263596,67
36	663252,01	1263596,11

УСЛОВНЫЕ ОБОЗНАЧЕНИЯ:

- Граница земельного участка, прошедшего ГКУ
- Граница кадастрового квартала
- Проектное местоположение инженерного сооружения
- Граница здания/сооружения, прошедшего ГКУ
- Граница охранных зон
- 42:36:0102002 — Обозначение кадастрового квартала
- :2711 — Обозначение учтенных земельных участков, зданий/сооружений
- 1 — Характерная точка границы публичного сервитута
- ПС-1 — Проектная граница публичного сервитута, площадь - 12 кв.м